

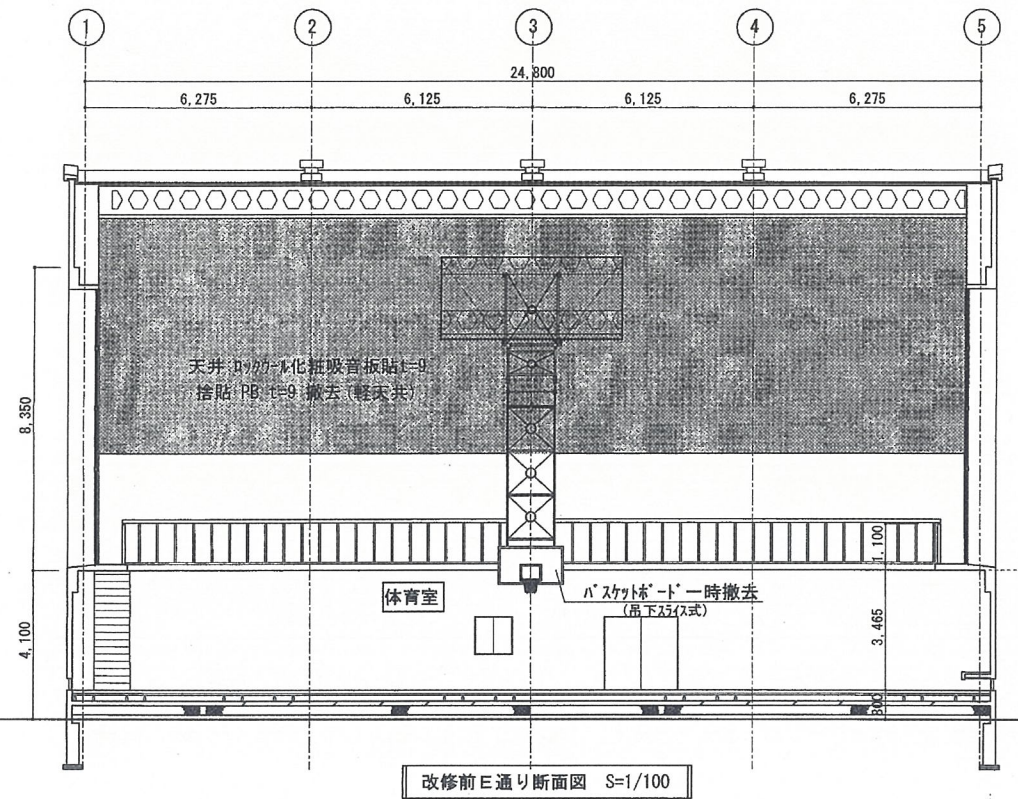
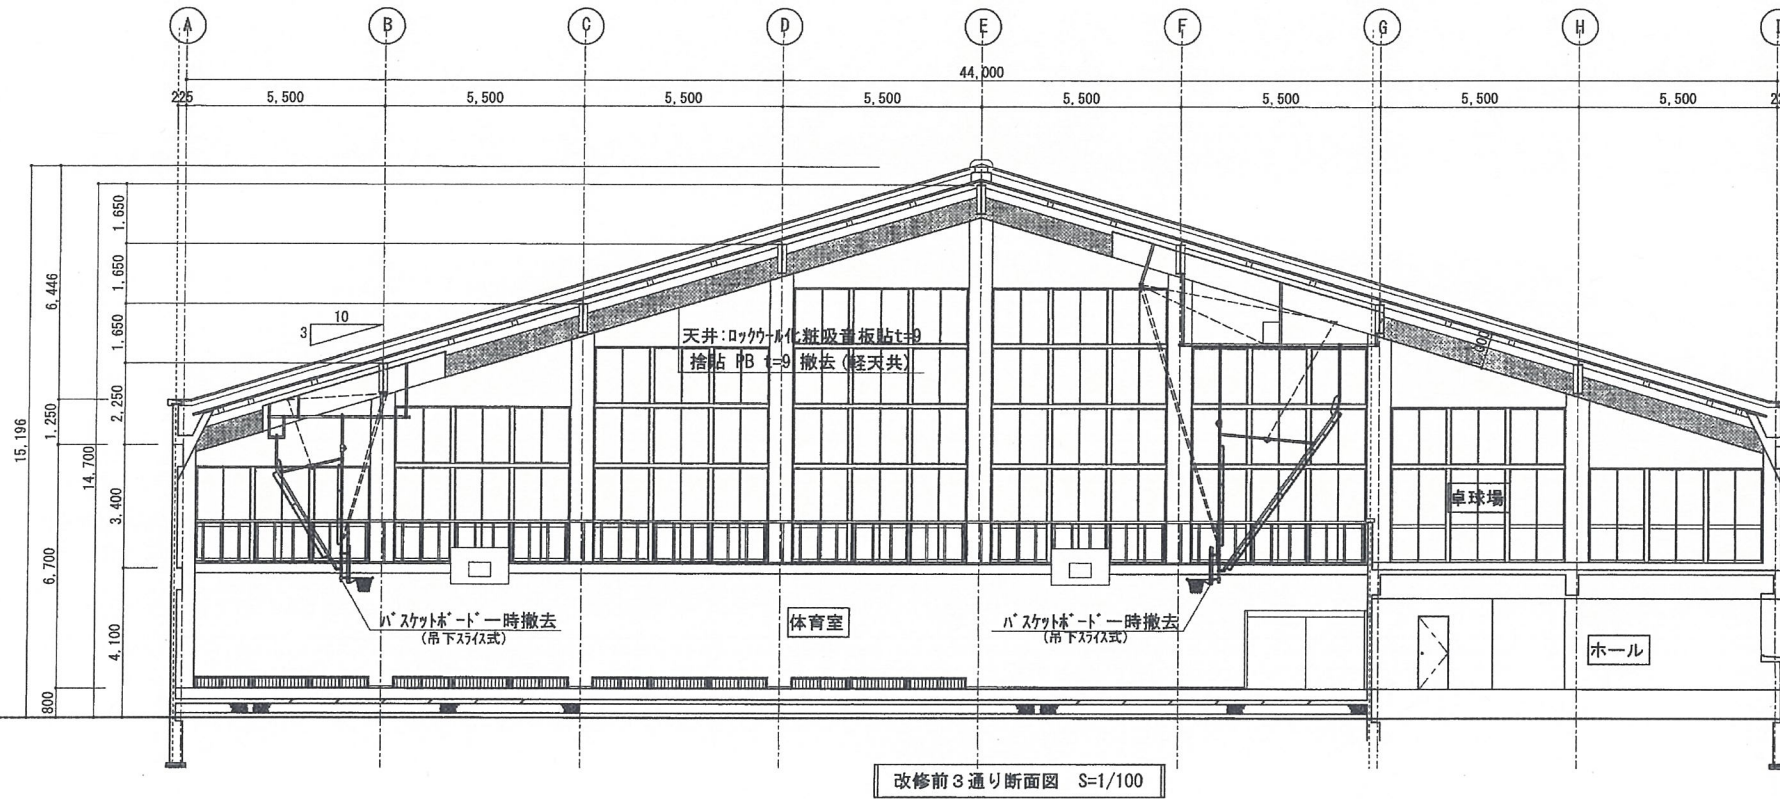


改 修 前

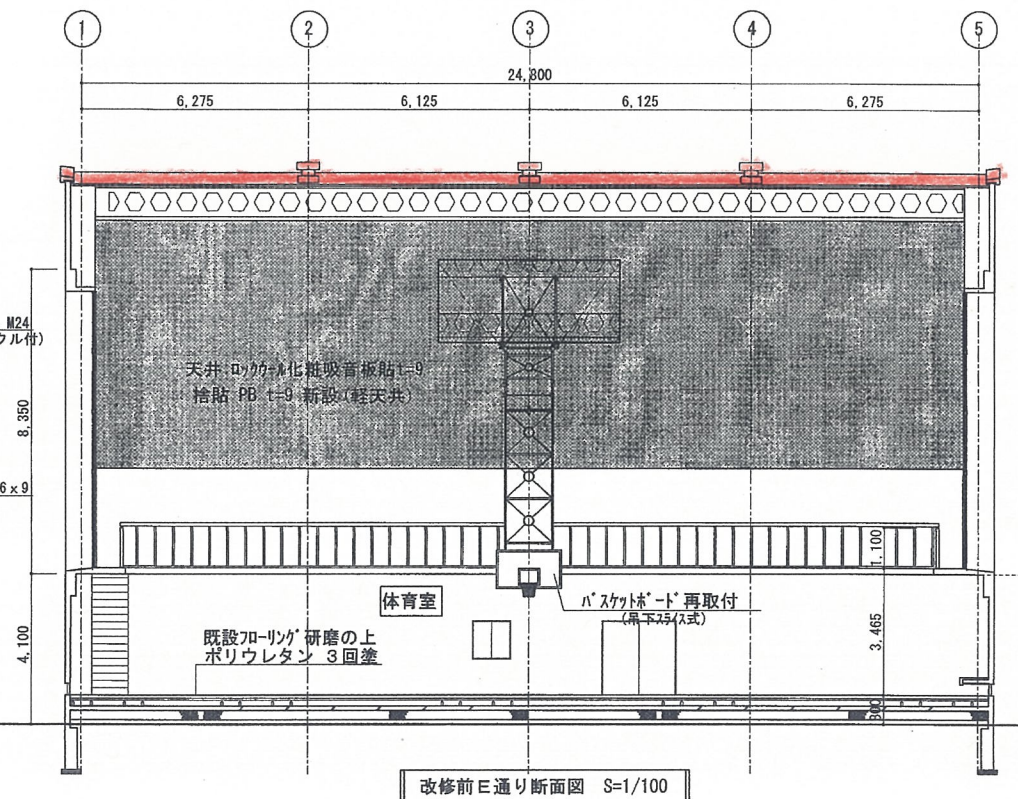

改 修 後

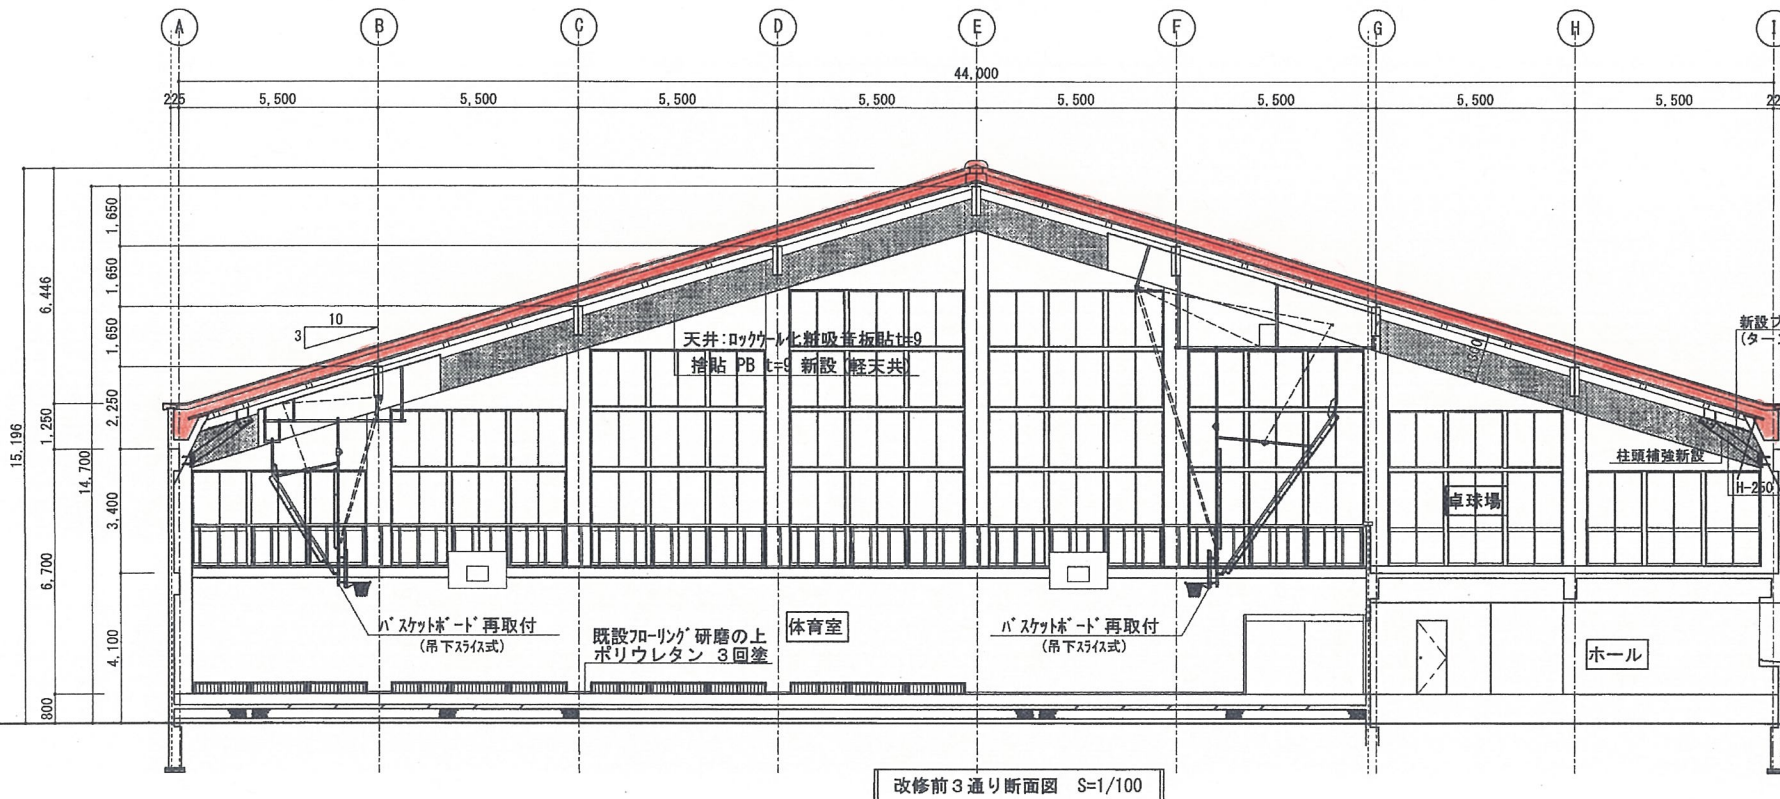

凡例	天井撤去	凡例	天井新設
(改修前)		(改修後)	

<p>承認印</p> <p>福岡県建築都市部 承認済 営繕設備課</p>	<p>三輪建築設計事務所 一級建築士事務所 〒826-0041 田川市大字弓削田1453-3 TEL 0947-46-3866 FAX 0947-46-3867</p> <p>1級建築士事務所登録1-30114号 三輪 幸夫 1級建築士登録 230265号</p>	<p>工事名称 福岡県立大学体育館耐震補強他工事</p> <p>福岡県建築都市部営繕設備課 福岡市博多区東公園7番7号</p>	<p>図面名称 (改修前・改修後) 断面図</p> <p>図面番号 A / 11 (発注図)</p>
	<p>尺度 A1: 1/100 A3: 1/200</p> <p>日付 H24年8月31日</p>		