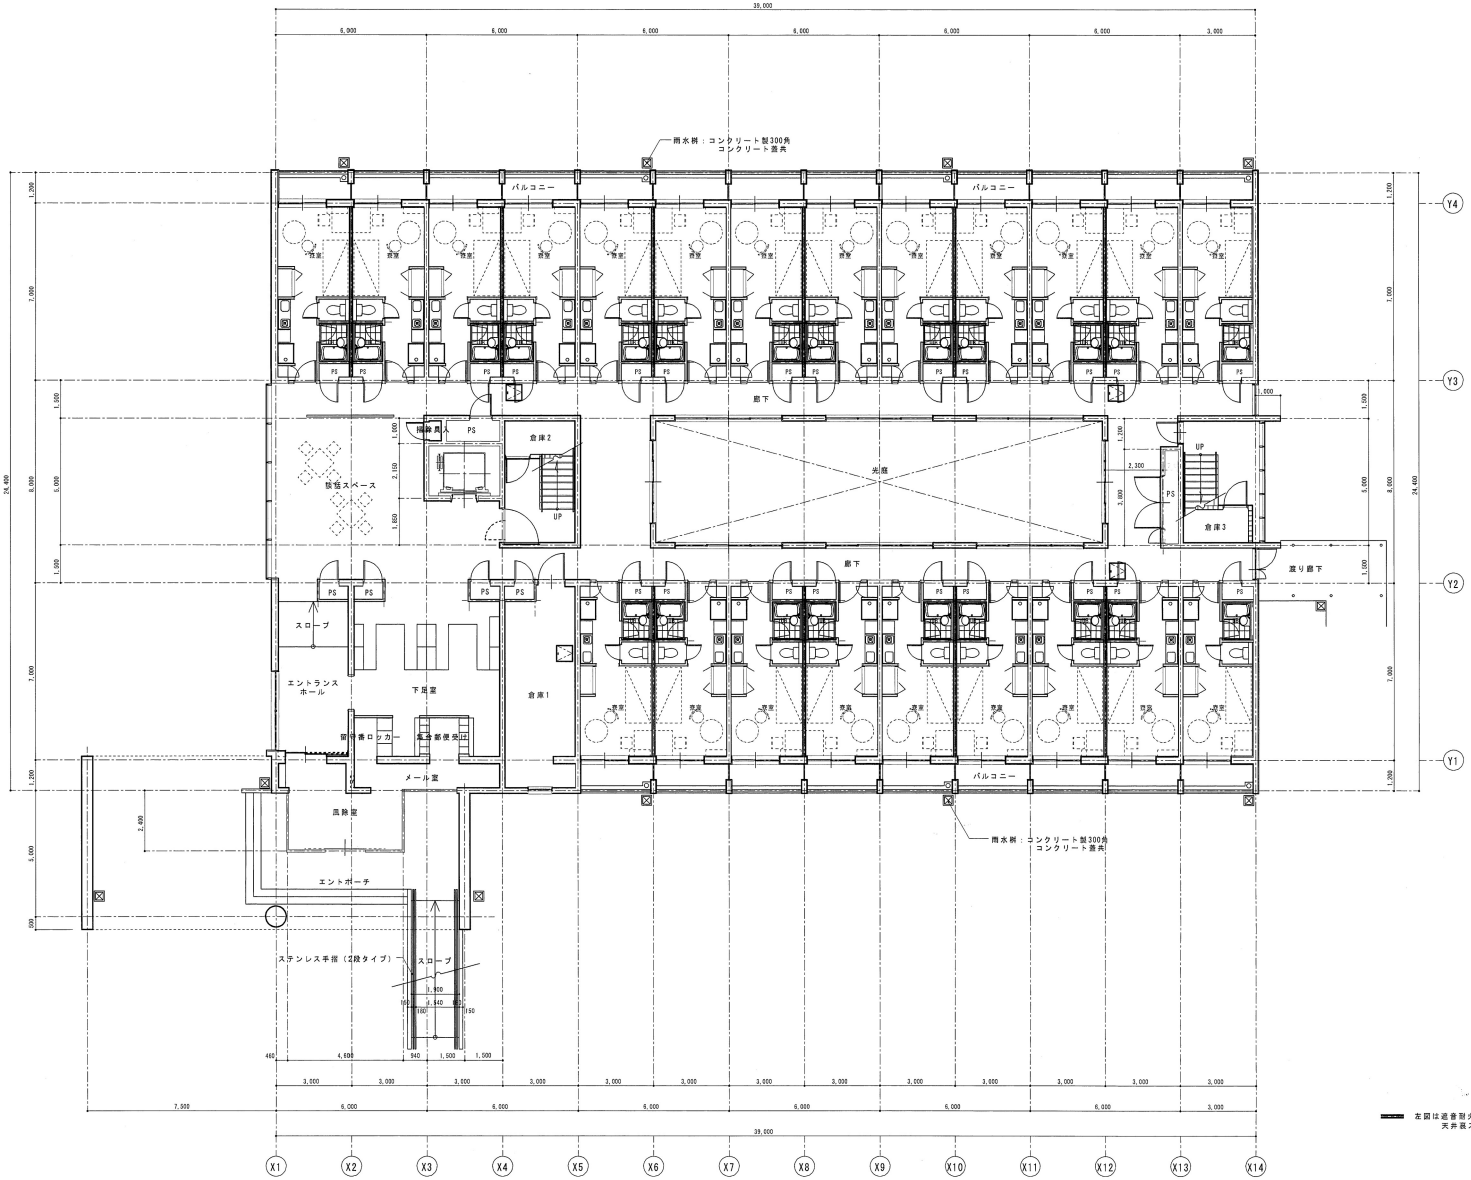

左図は遮音耐火壁を示す（石膏ボードt=9.5+t=21ＬＧＳ下地）
天井裏スラブまで達すること

工事名	福岡県立大学学生寮新築　工事 設計図	図面番号	A－10
図面名	1階平面図	縮尺	1/100

回・スギ・筑豊設計業務共同企業体
代表　（有）回工房　1級建築士事務所　1級建築士　大臣登録第50043号
福岡県知事登録　第　1-91230 号　代表取締役　後藤忠義

福岡県 建築都市部 承認決裁済 営繕課
マイクロ撮影完了