


改修後

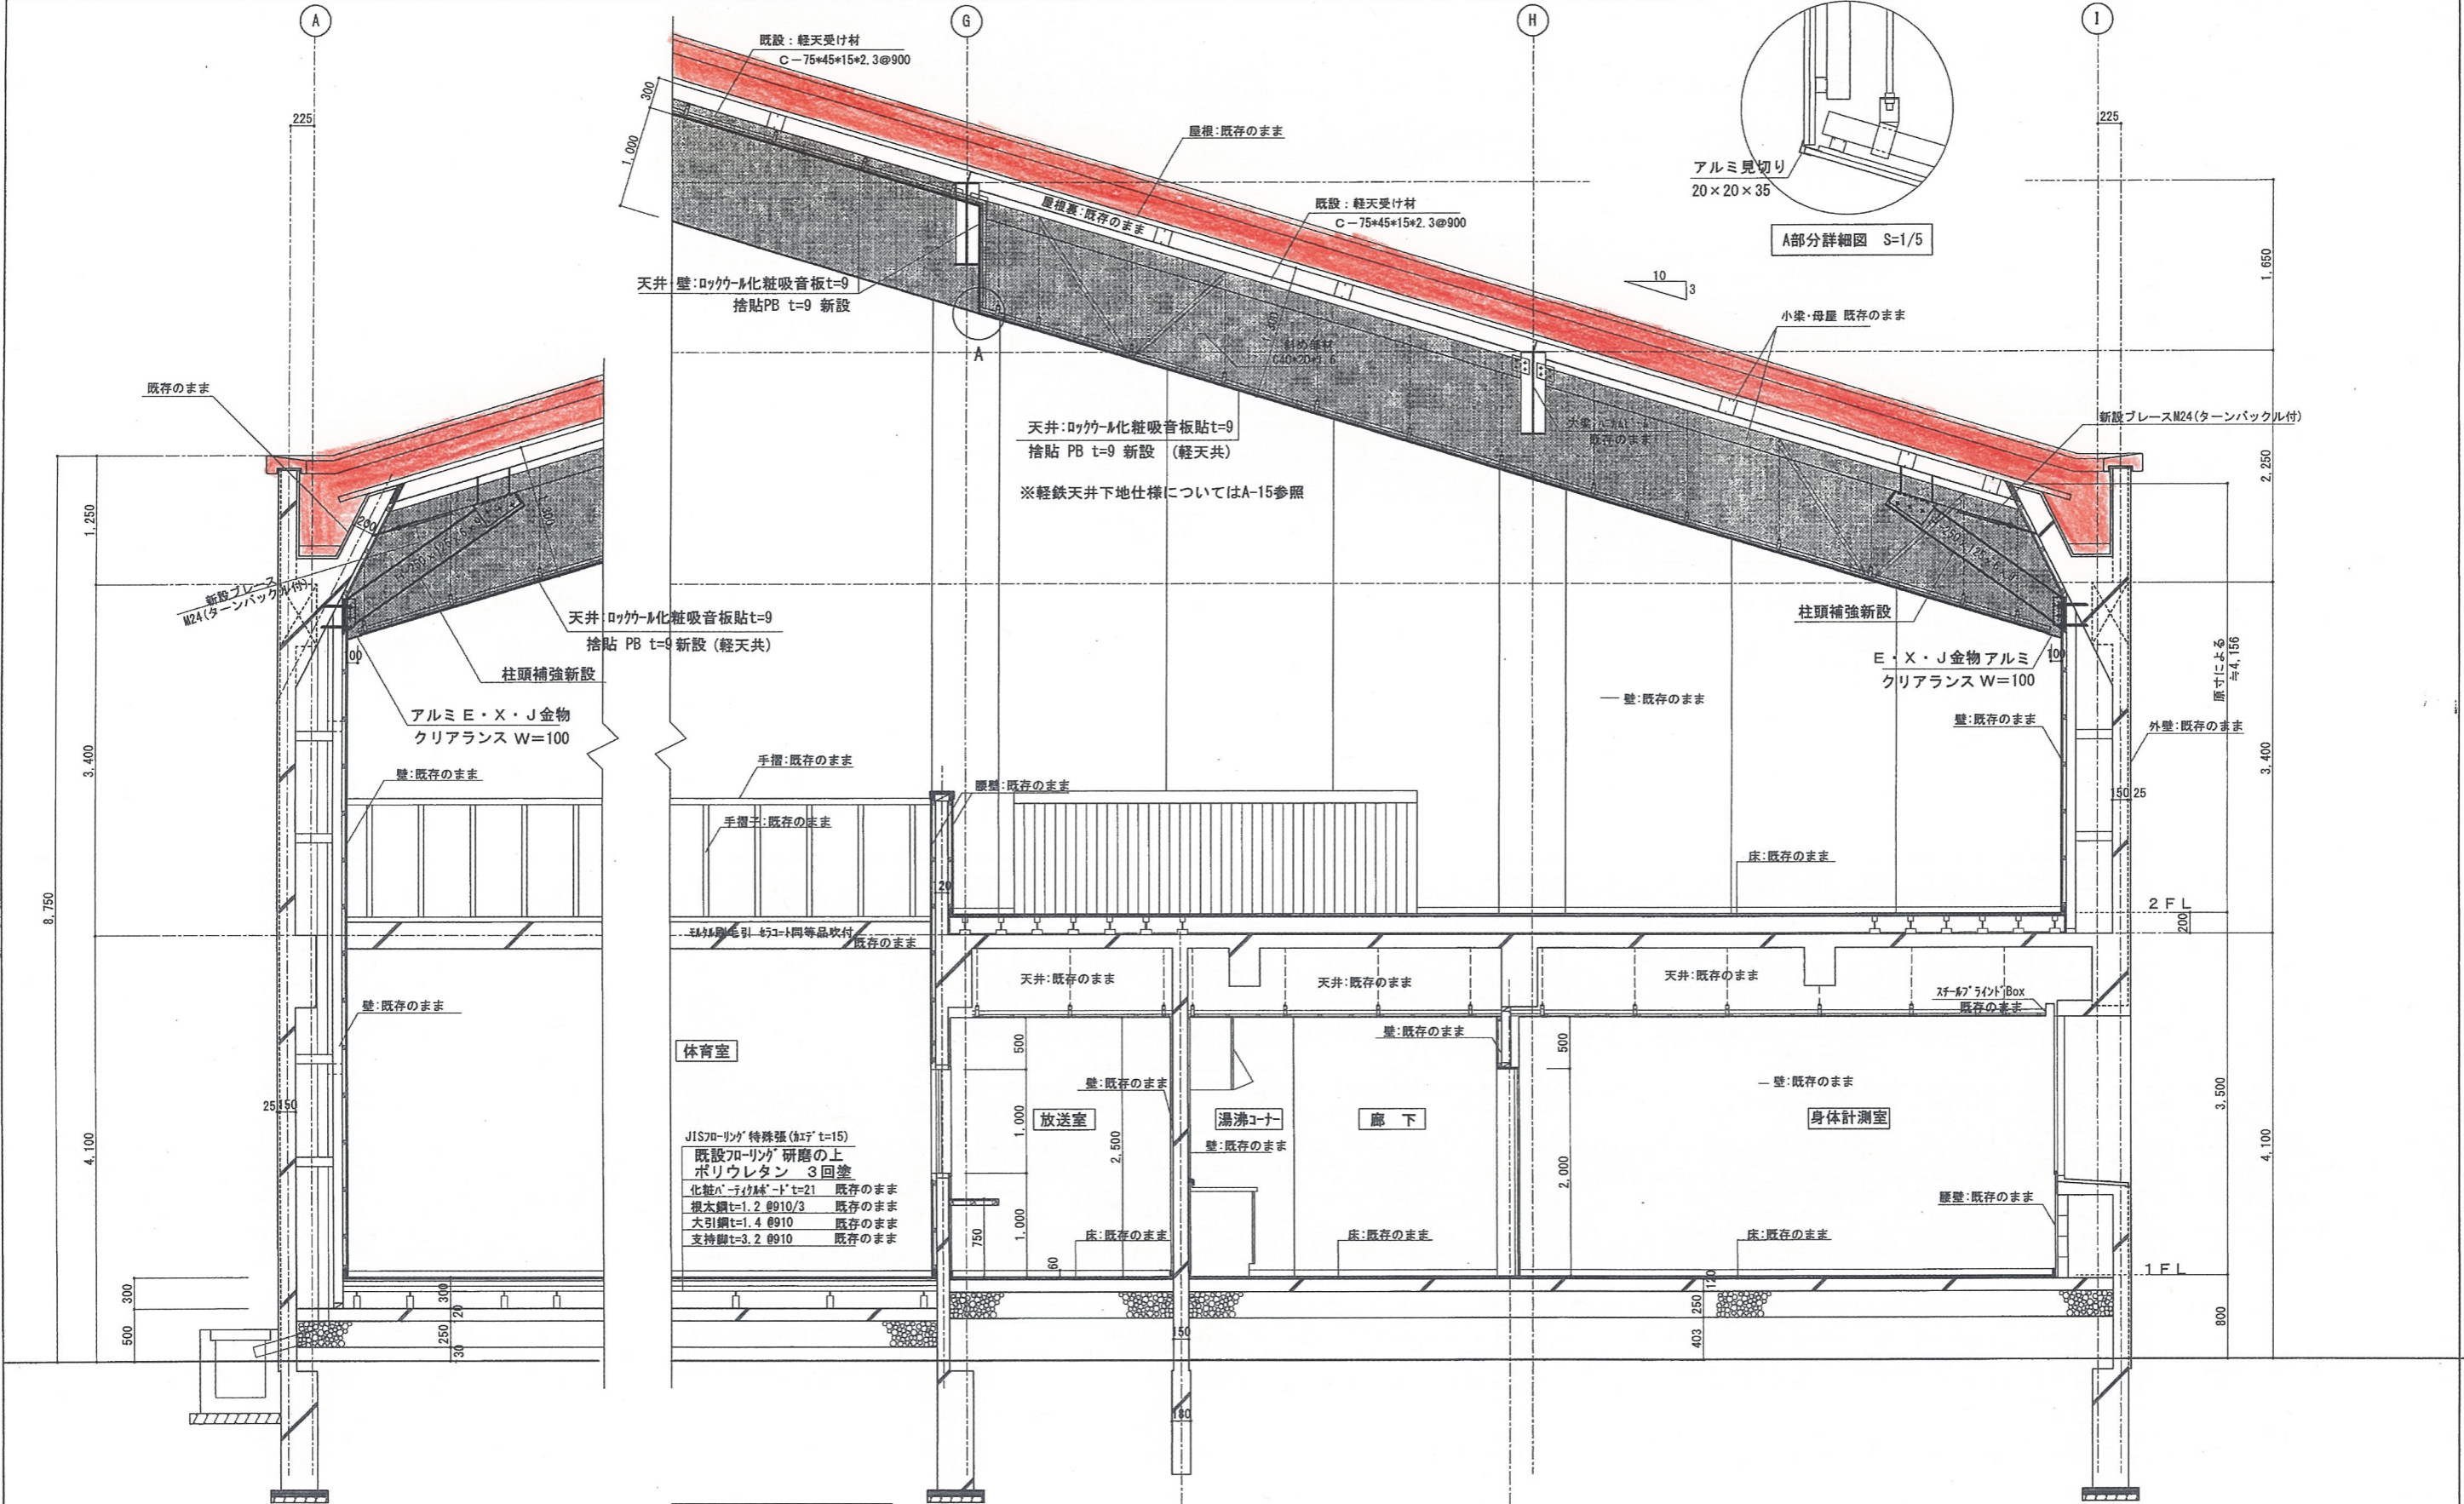

改修後断面詳細図 S=1/30

<p>凡例</p> <p>(改修後)</p> <p>体育館天井新設</p> <p>体育館床塗装</p>	<p>承認印</p> <p>福岡県建築都市部 承認決裁済 管轄設備課</p>	<p>三輪建築設計事務所 一級建築士事務所</p> <p>〒826-0041 田川市大字弓削田1453-3</p> <p>TEL 0947-46-3866 FAX 0947-46-3867</p>	<p>工事名称</p> <p>福岡県立大学体育館耐震補強他工事</p>	<p>図面名称</p> <p>(改修後) 断面詳細図</p>
		<p>福岡県建築都市部 管轄設備課</p> <p>1級建築士事務所登録1-30114号 三輪 幸夫</p> <p>1級建築士登録 230265号</p>	<p>福岡県建築都市部管轄設備課</p> <p>福岡市博多区東公園7番7号</p>	<p>尺度 A1 : 1/30</p> <p>A3 : 1/60</p> <p>日付 H24年8月31日</p>